




PLANTA GARAJE/TRASTERO

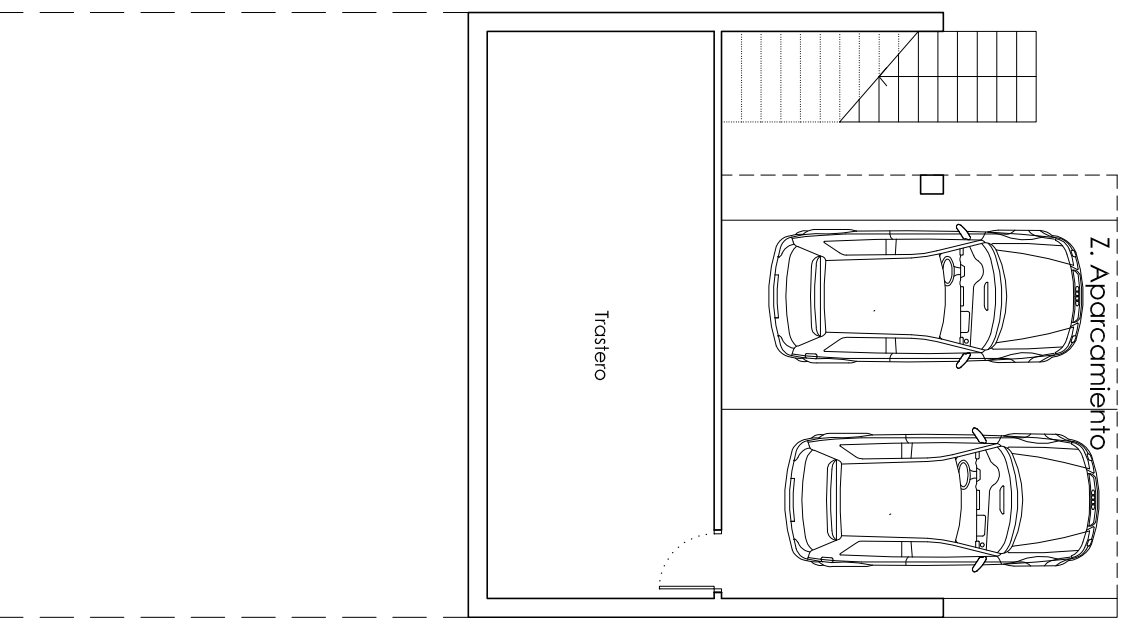


PLANTA BAJA

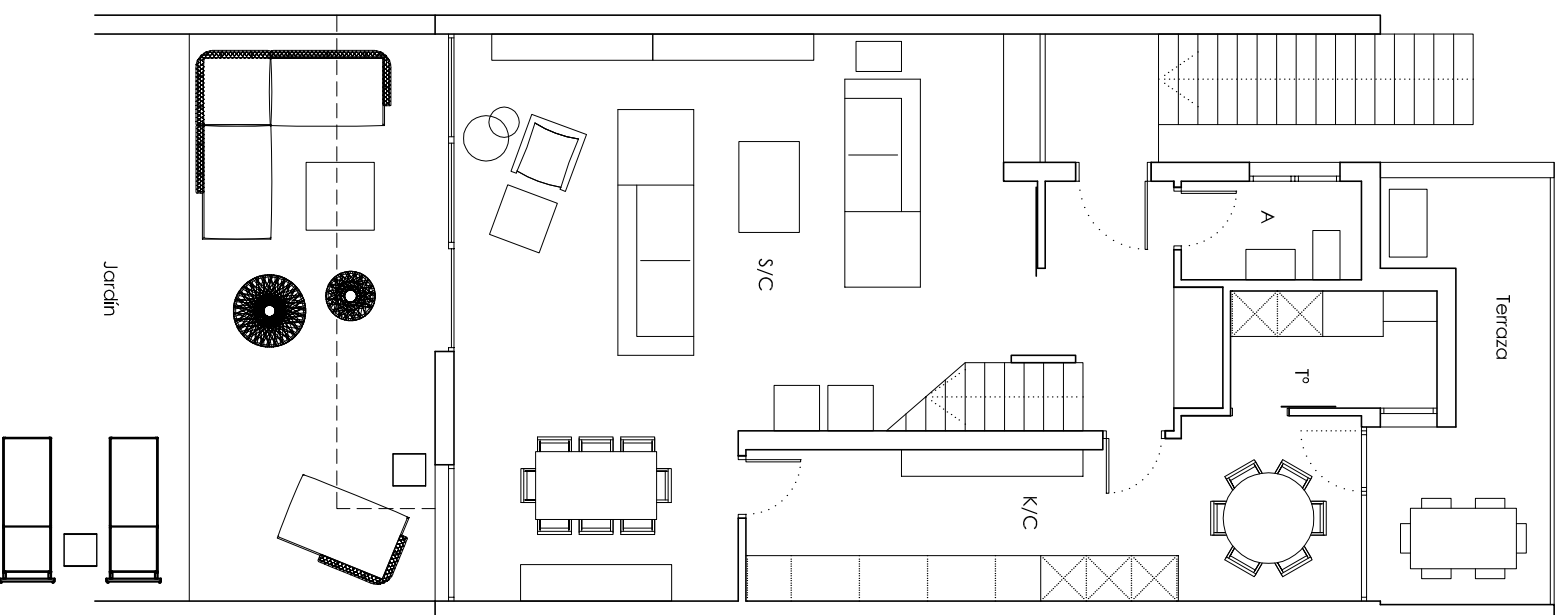

PLANTA PRIMERA

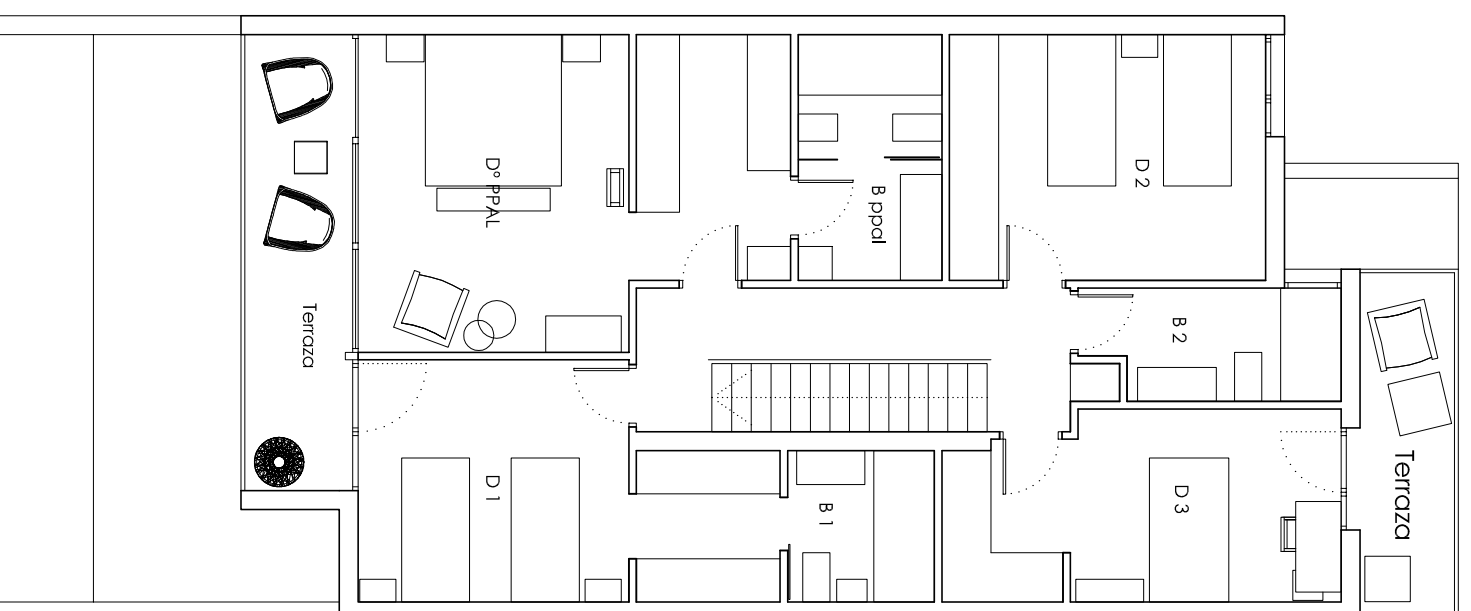

PLANTA CUBIERTA

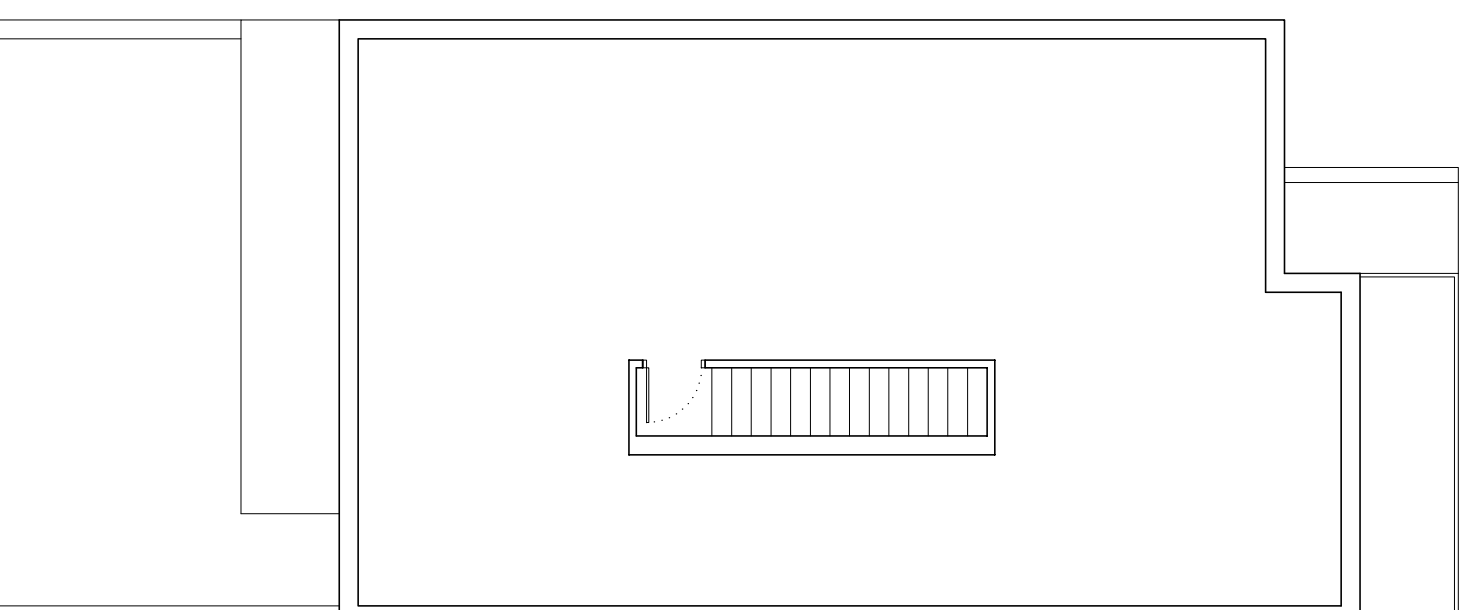

ANTEPROYECTO DE IDEAS 5 VIVIENDAS-PARCELA 9 A "EL MONTECILLO" LAS ROZAS

Arquitecto: Marta García Alonso
Arquitecto: Luis Cobrejas

PLANTAS VIVIENDAS

Escala: 1/100
Septiembre 2014